



Prinzipschaltbilder Audio Standard


Audioanlagen mit bis zu 2 x 8 Grundteilnehmern plus ein parallel geschaltetes Gerät an einem Strang; 2-Draht-Betrieb

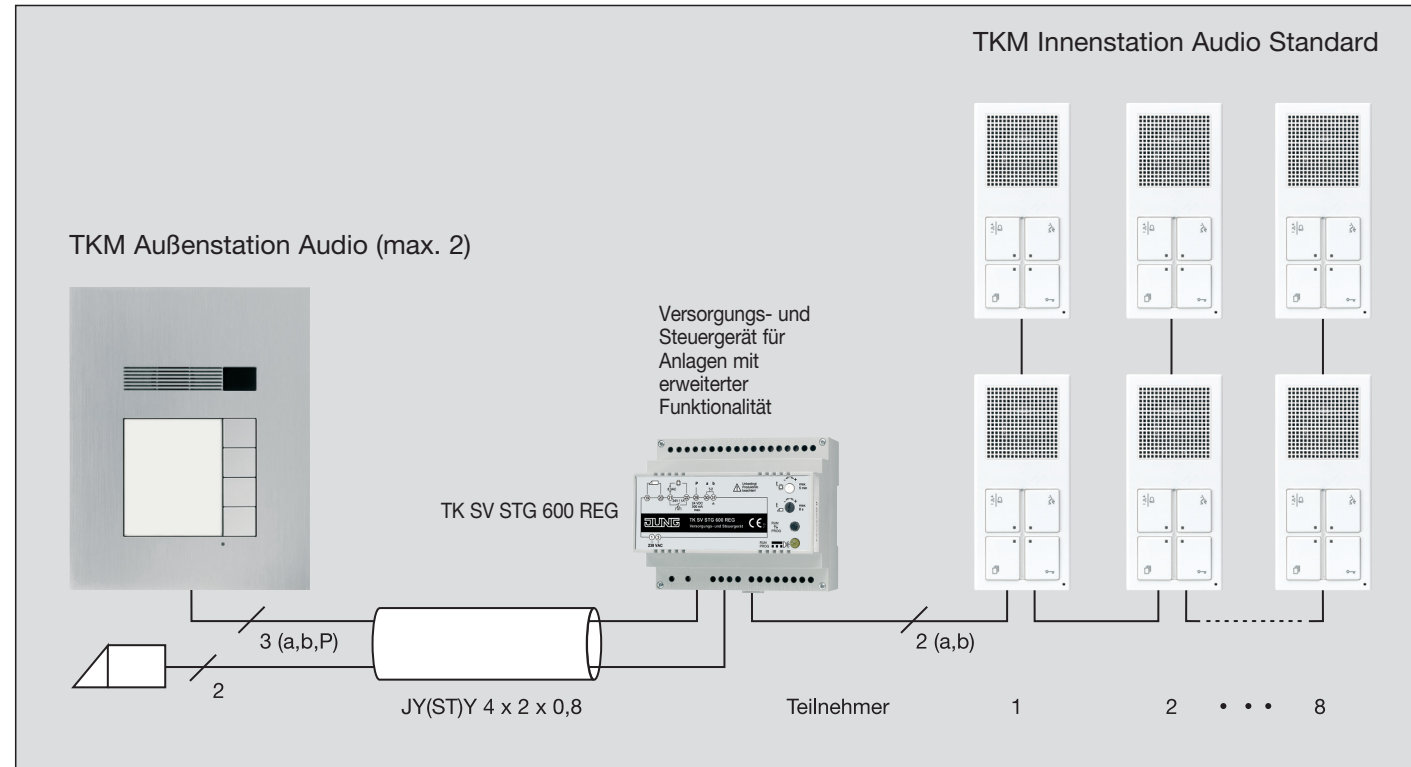

Audioanlagen mit bis zu 2 Grundteilnehmern an einem Strang; 3-Draht-Betrieb mit blauer LED-Lichtleiste oder 2-Draht-Betrieb ohne beleuchtete Lichtleiste


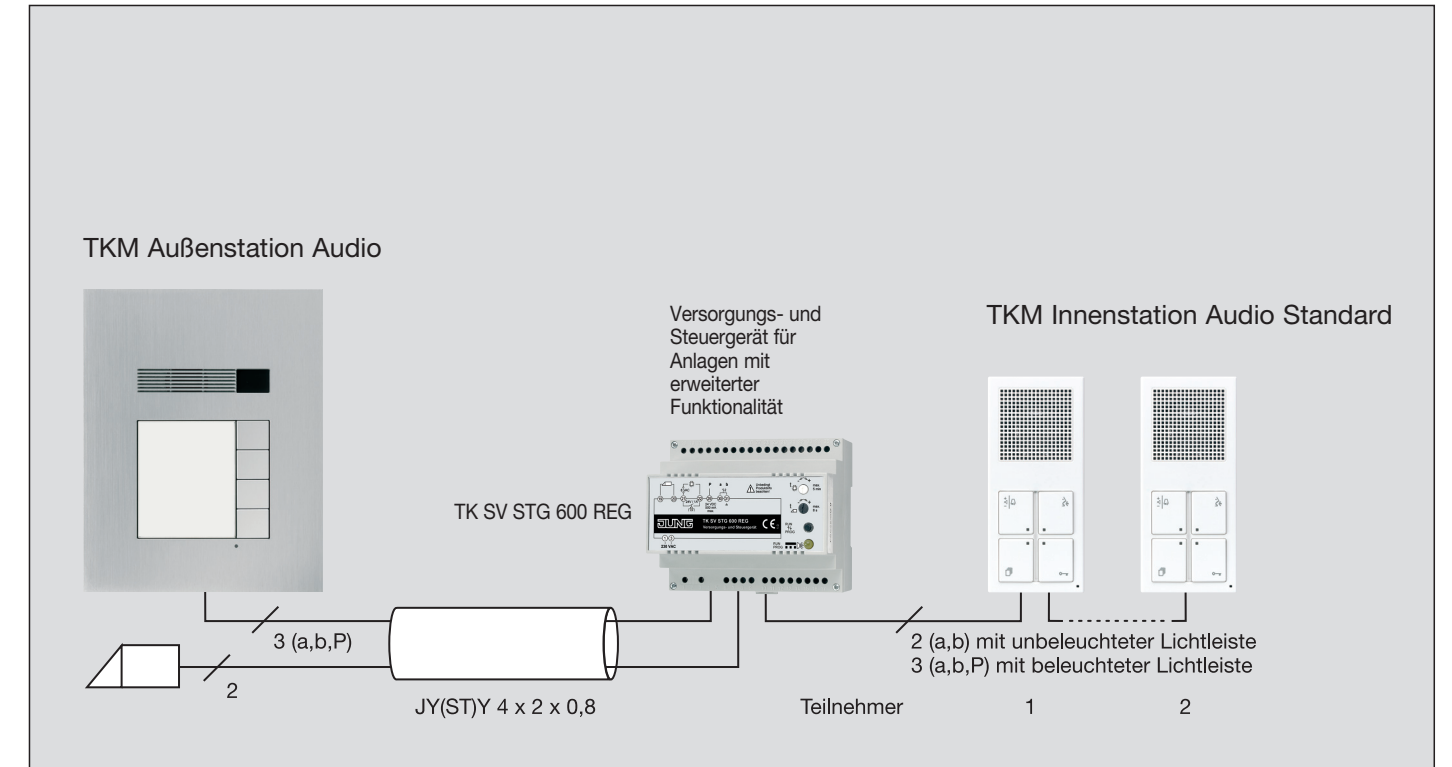


Audioanlagen mit bis zu 2 x 8 Grundteilnehmern plus ein parallel geschaltetes Gerät an einem Strang; 3-Draht-Betrieb mit blauer LED-Lichtleiste

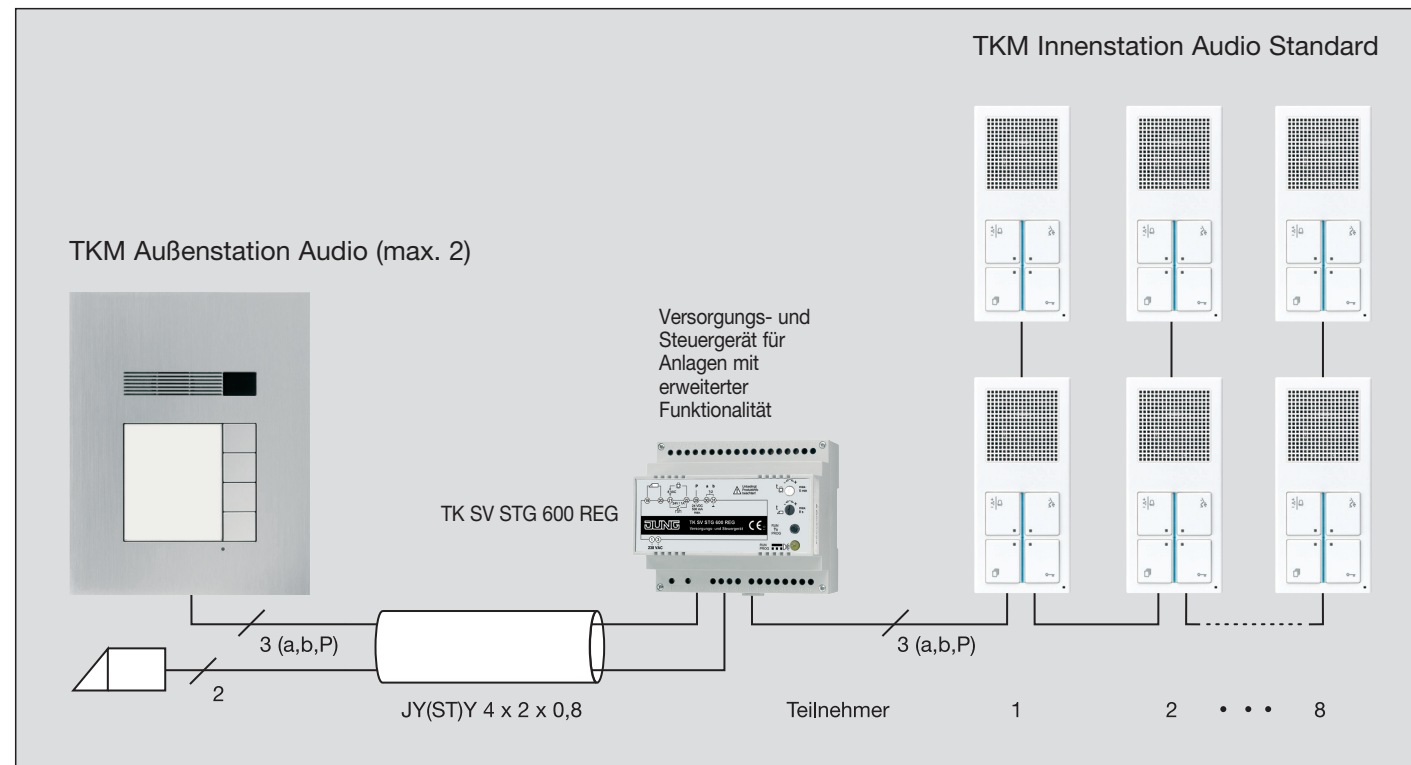


TKM Außenstation Audio/Video

Anzahl der Teilnehmer (Tasten) über DIP-Schalter einstellbar

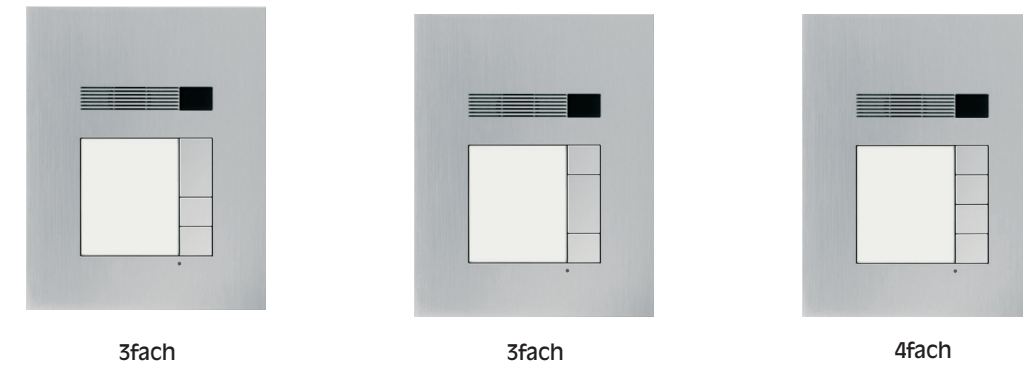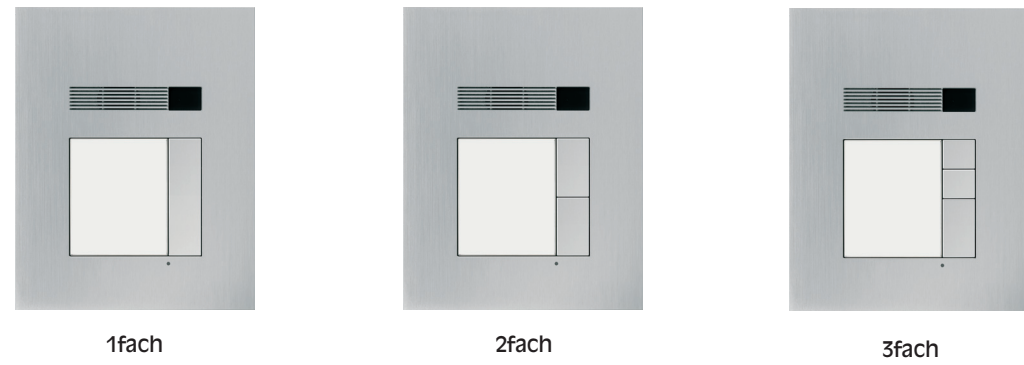


Prinzipschaltbilder Audio Komfort

Audioanlagen mit bis zu 2 x 8 Grundteilnehmern plus ein parallel geschaltetes Gerät an einem Strang; 3-Draht-Betrieb

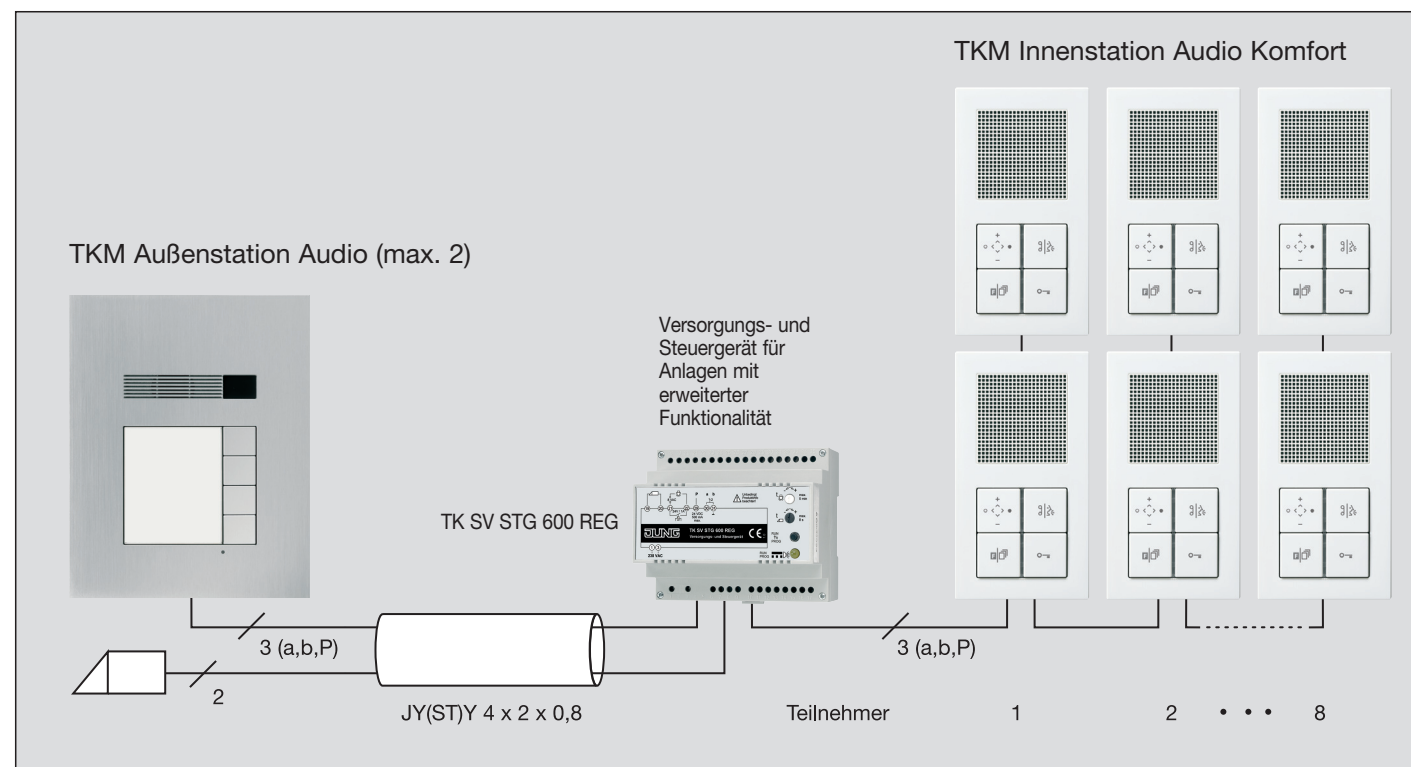


Prinzipschaltbilder Video

Videoanlagen mit bis zu 8 Grundteilnehmern plus ein parallel geschaltetes Gerät an einem Strang
Nur die nachfolgend dargestellte Verdrahtungsform ohne Verteiler ist zulässig.

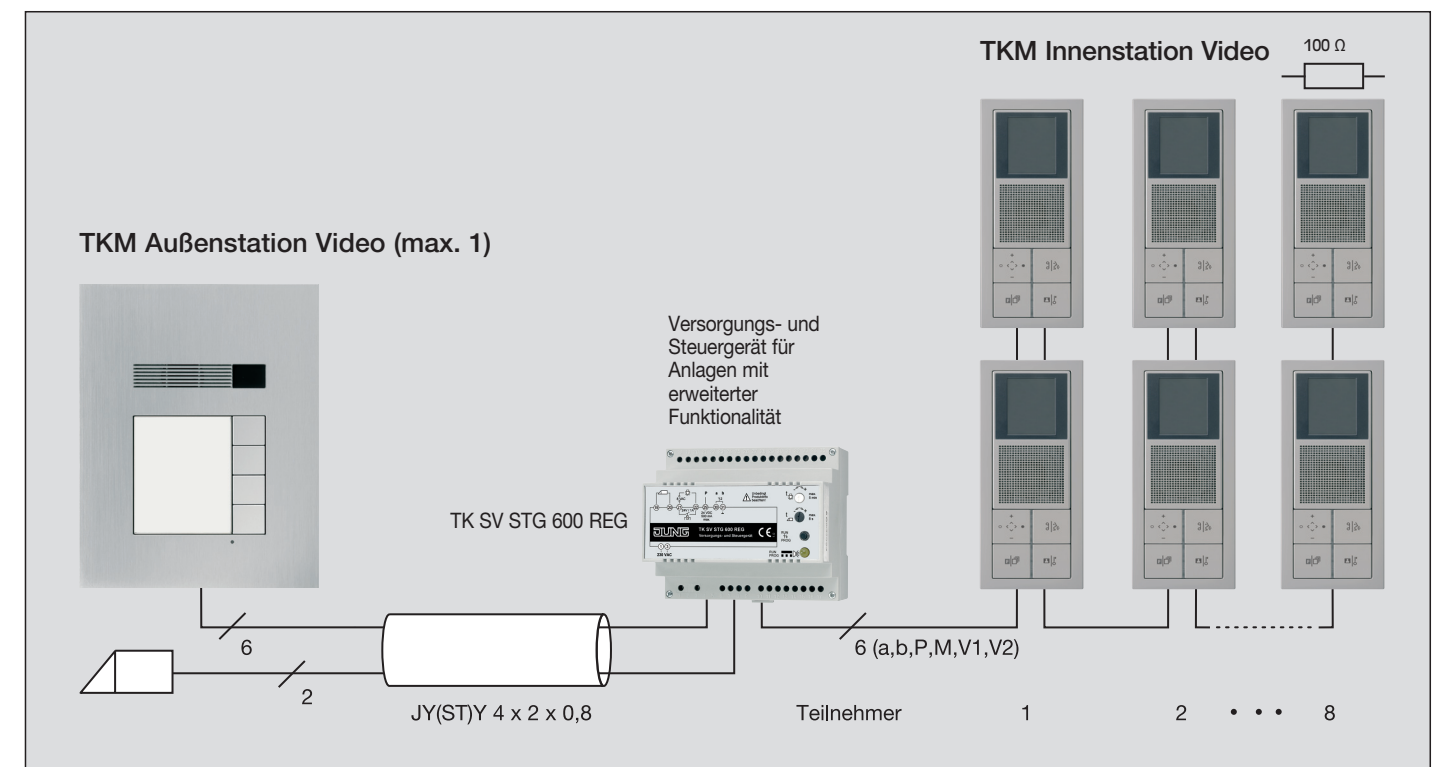

Prinzipschaltbilder Video

Videoanlagen mit bis zu 8 Grundteilnehmern plus ein parallel geschaltetes Gerät an einem Strang für max. 4 Außenstationen (Mischbetrieb) Nur die nachfolgend dargestellte Verdrahtungsform ohne Verteiler ist zulässig.

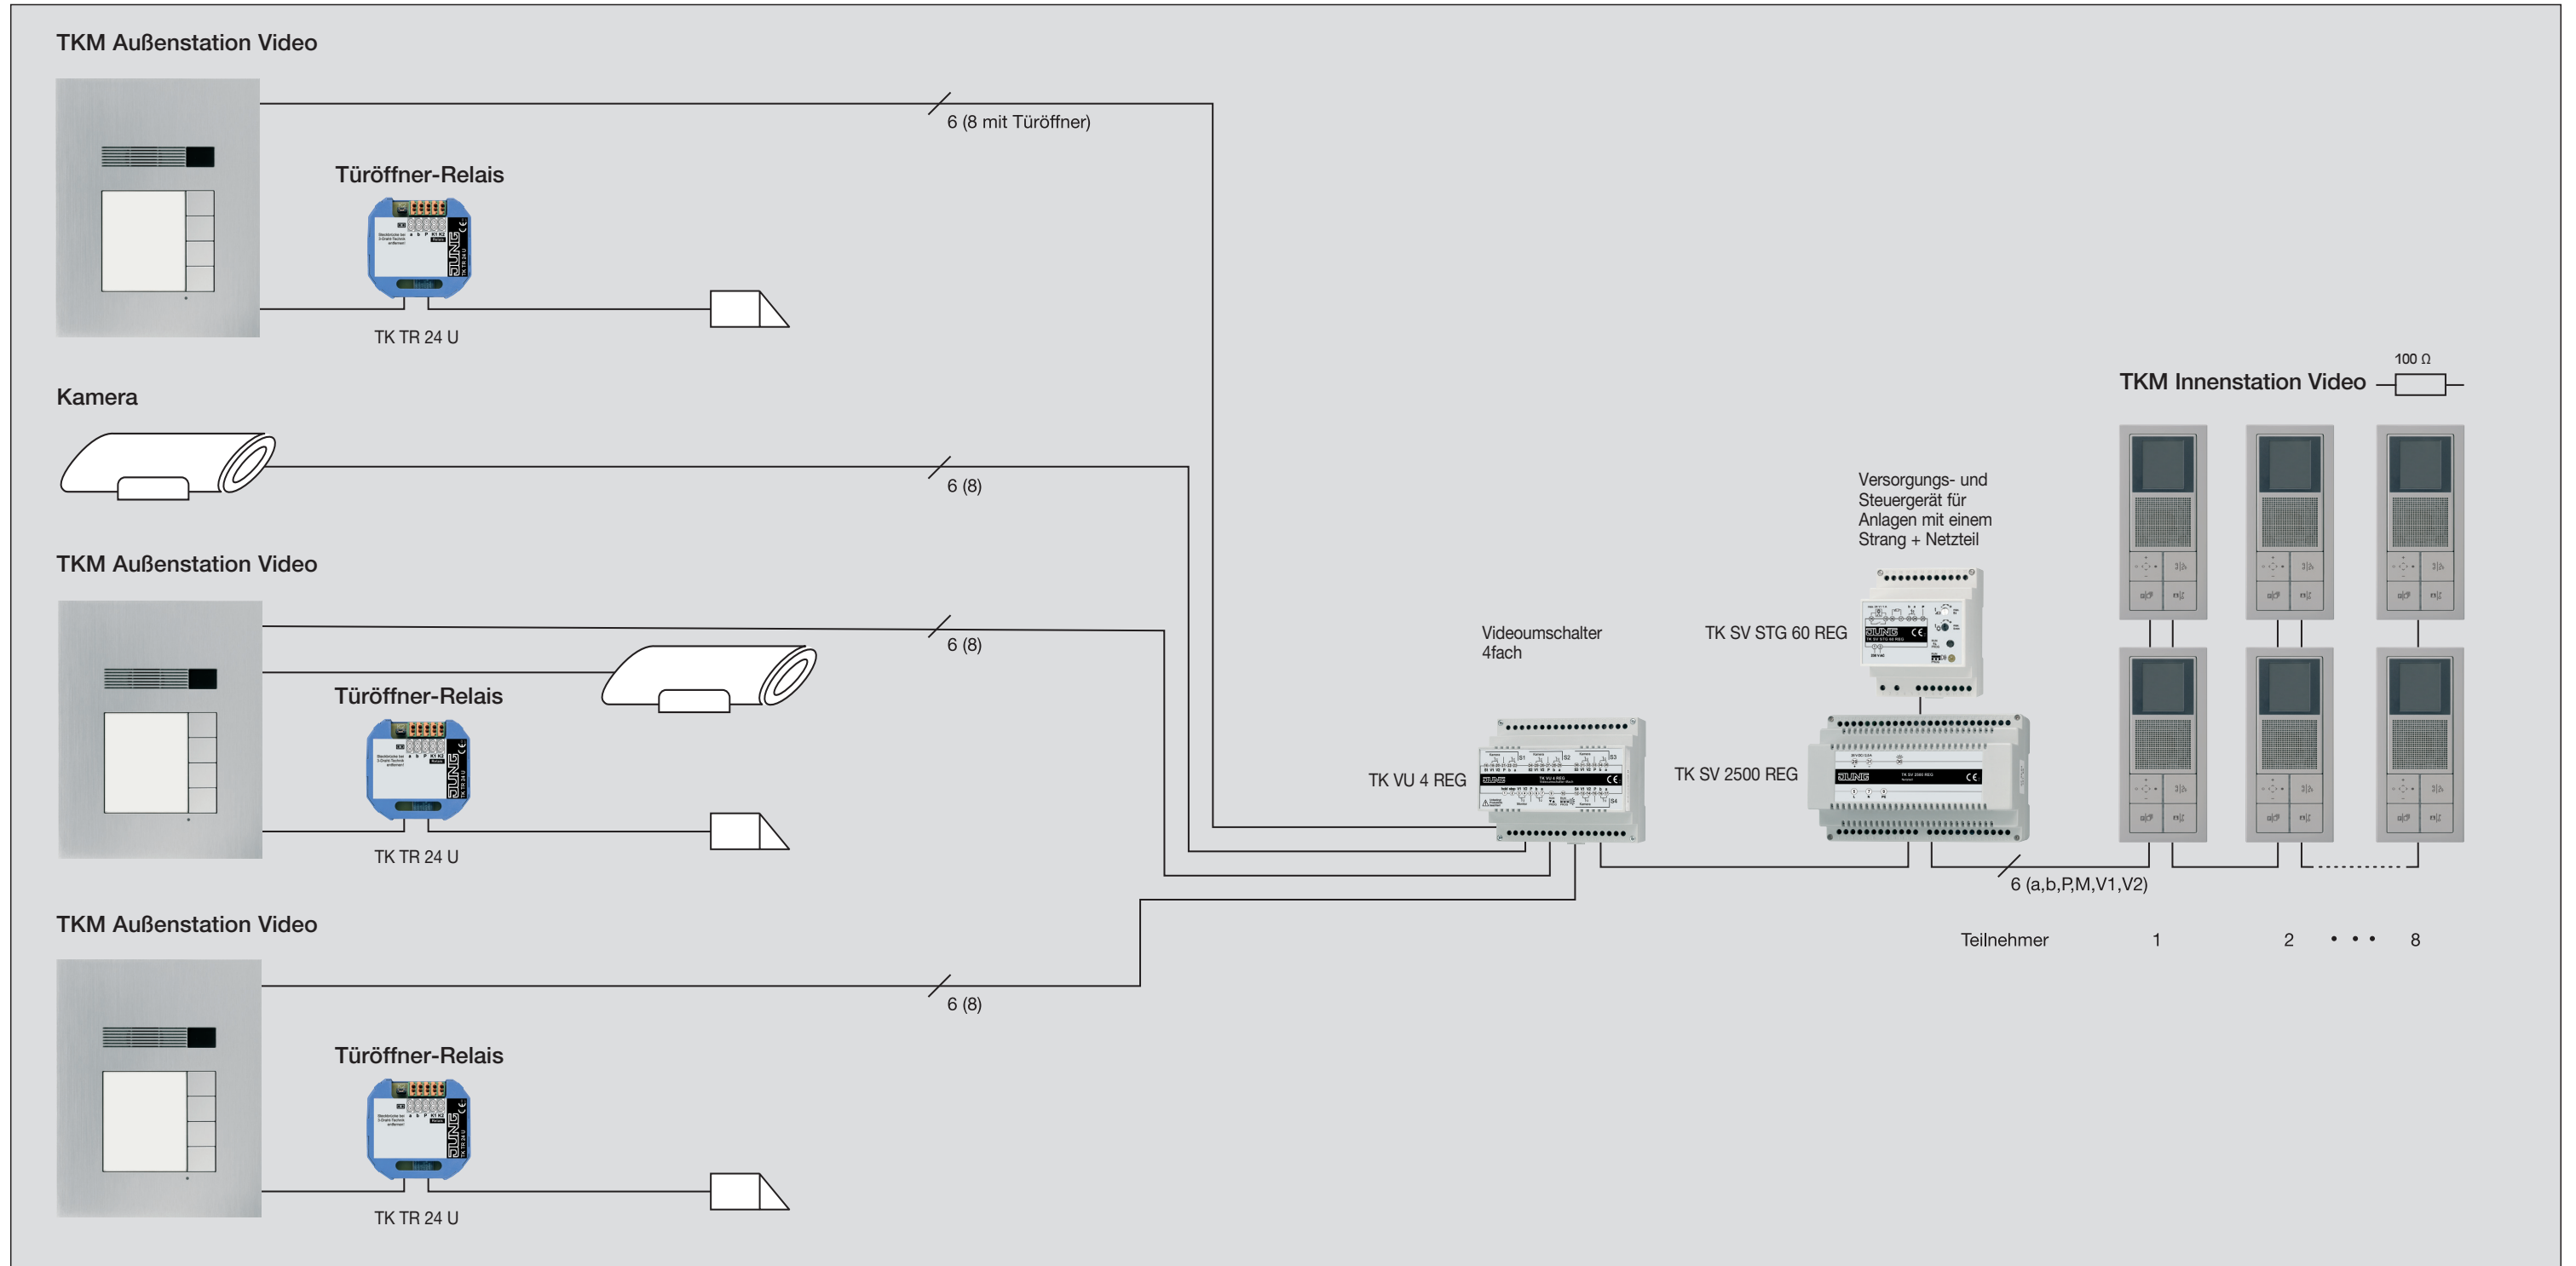

Max. 15 Ω Leitungswiderstand (abhängig von Leitungsquerschnitt und Länge)